





PLANTA BAIXA Carrer Javrezac

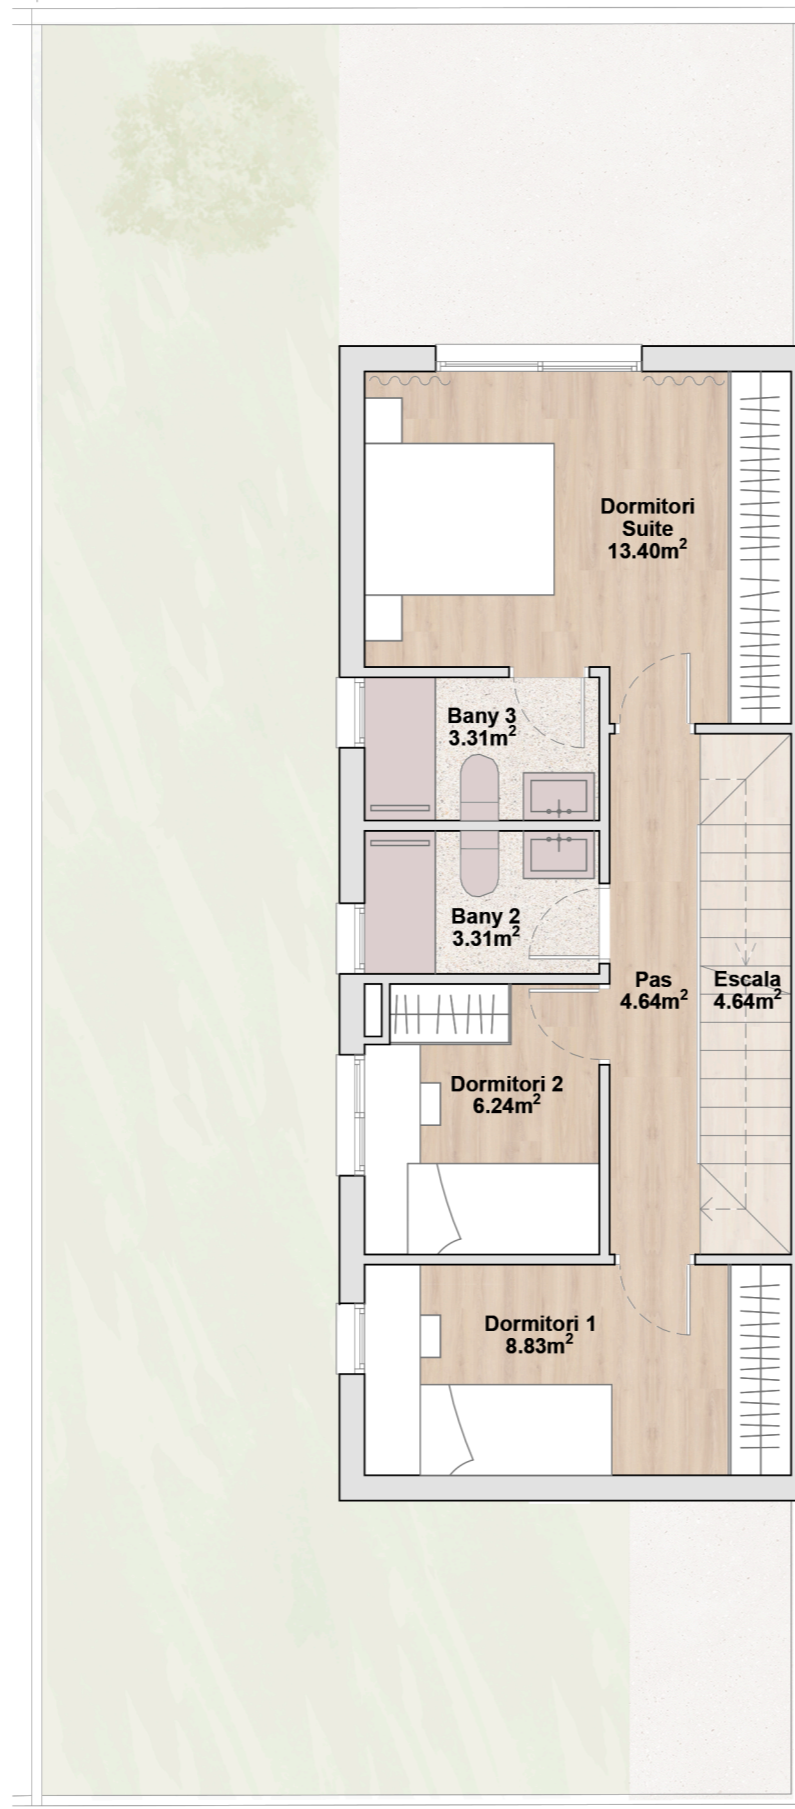

PLANTA PRIMERA

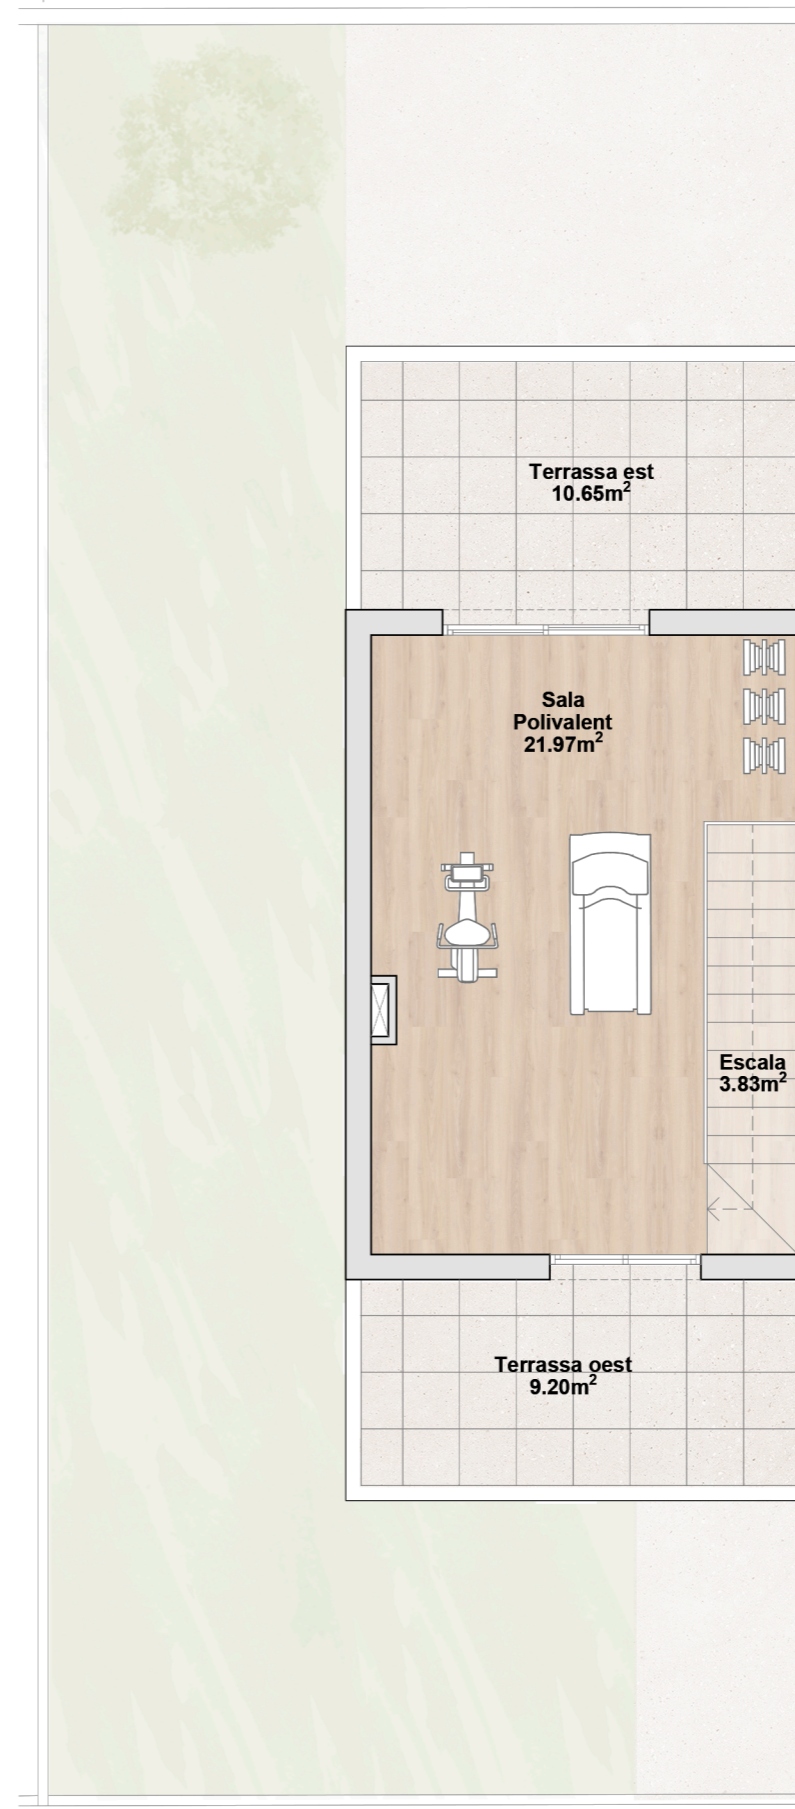

PLANTA SEGONA

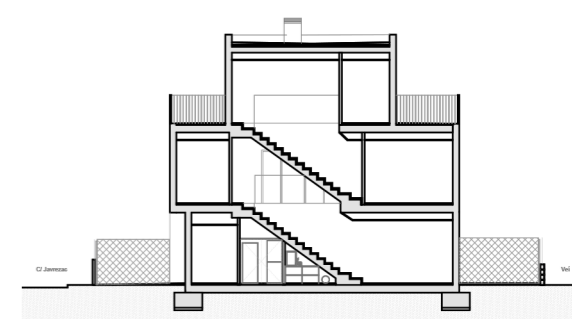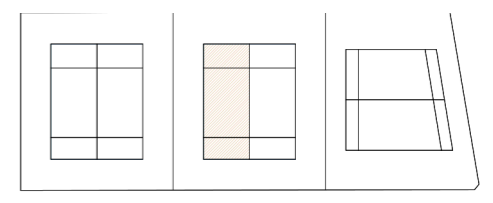

HABITATGE 3

PLANTA BAIXA	
Sup. Útil	44,52 m ²
Sup. Construïda	52,08 m ²
PLANTA PRIMERA	
Sup. Útil	44,37 m ²
Sup. Construïda	52,08 m ²
PLANTA SEGONA	
Sup. Útil	25,80 m ²
Sup. Construïda	30,23 m ²
TOTAL	
Sup. Útil	114,69 m ²
Sup. Construïda	134,39 m ²
Superfície Jardí	79,97 m ²

PROMOCIÓ VILAMAGORE | 6 CASES UNIFAMILIARS AMB JARDÍ PRIVAT | Habitatge 3



MIDES I DISTRIBUCIÓ ORIENTATIVES SUBJECTES A VARIACIONS SOTMESES A LES NECESSITATS D'EXECUCIÓ DE L'OBRA.
DISTRIBUCIÓ DE MOBILIARI REALITZADA A EFECTES DECORATIUS, SENSE CAP VINCULACIÓ DE TIPUS CONTRACTUAL

