





PLANTA BAIXA

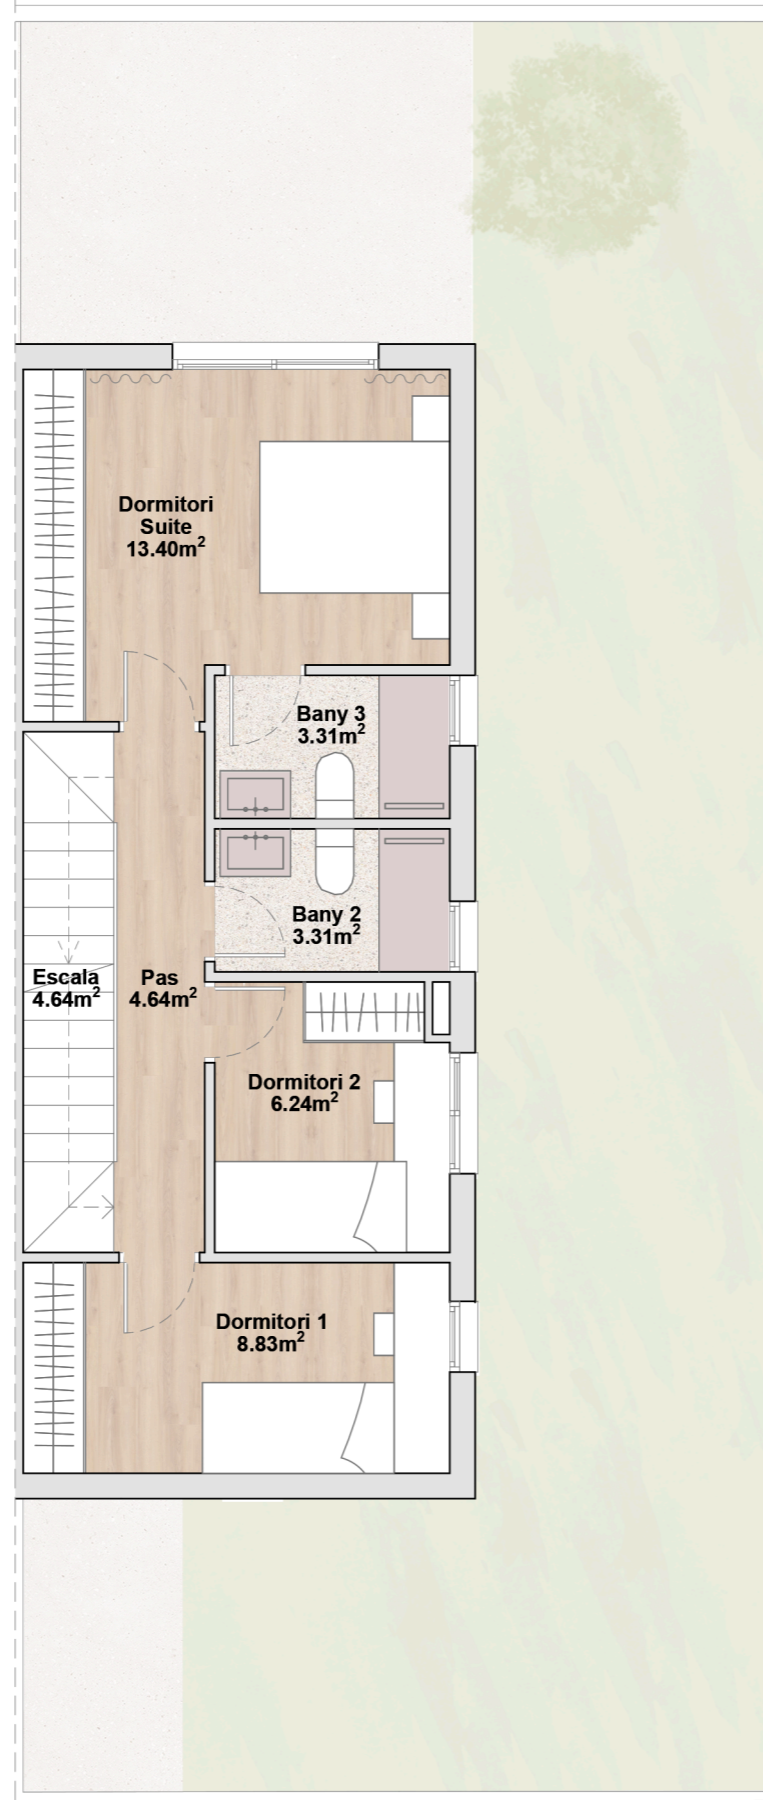

PLANTA PRIMERA

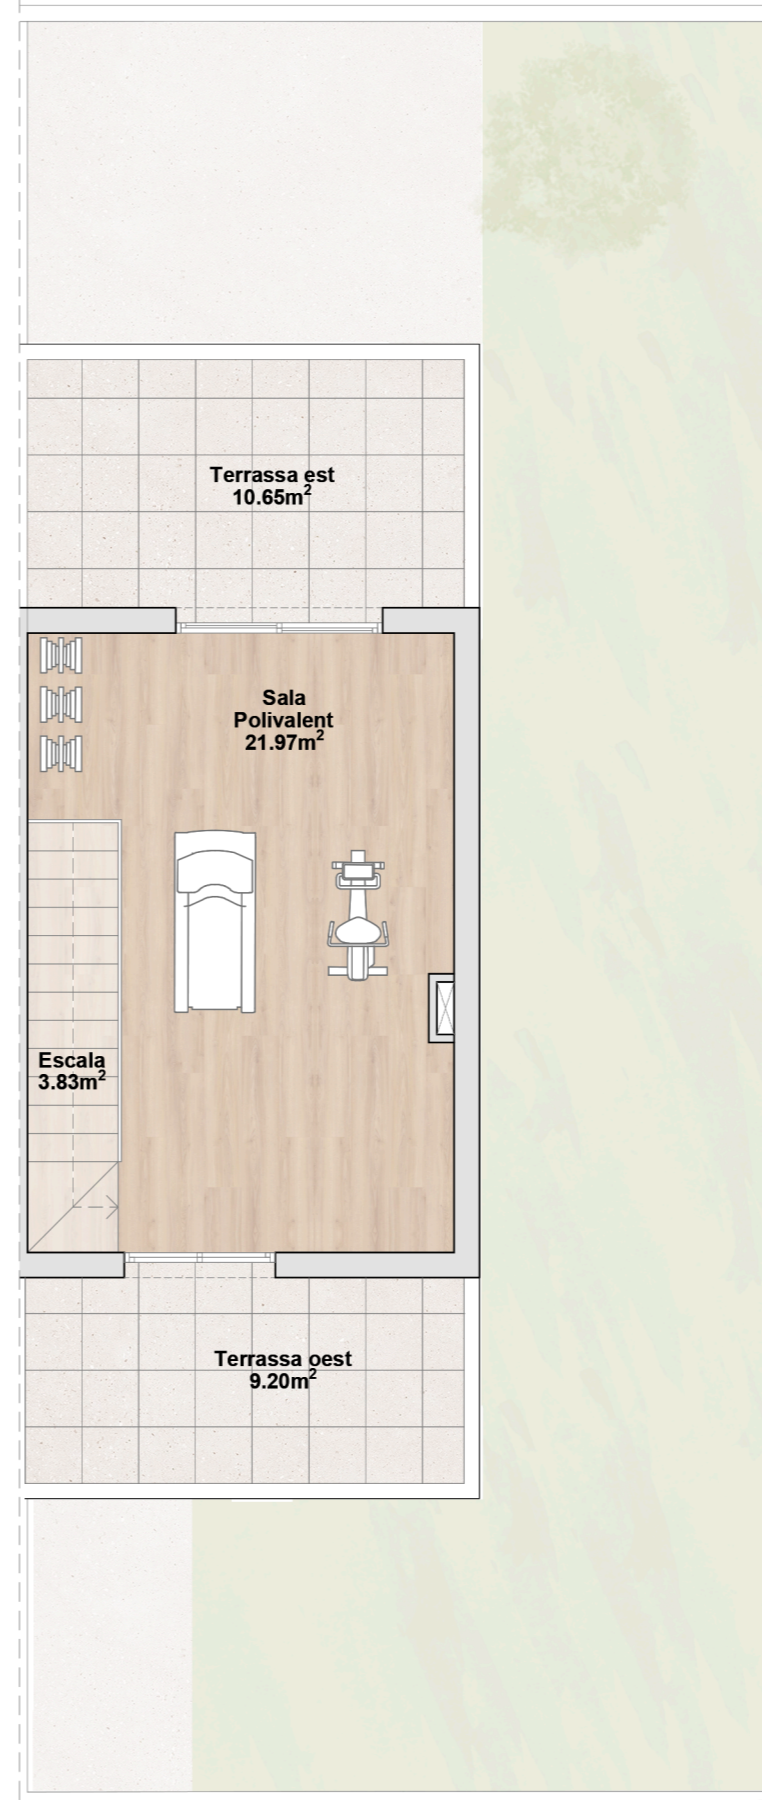

PLANTA SEGONA

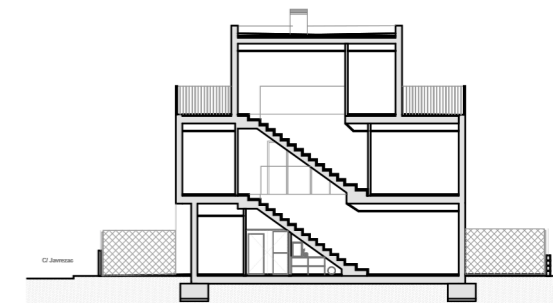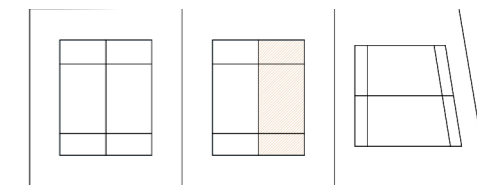

**HABITATGE 4**

PLANTA BAIXA	
Sup. Útil	44,52 m <sup>2</sup>
Sup. Construïda	52,08 m <sup>2</sup>
PLANTA PRIMERA	
Sup. Útil	44,37 m <sup>2</sup>
Sup. Construïda	52,08 m <sup>2</sup>
PLANTA SEGONA	
Sup. Útil	25,80 m <sup>2</sup>
Sup. Construïda	30,23 m <sup>2</sup>
TOTAL	
Sup. Útil	114,69 m <sup>2</sup>
Sup. Construïda	134,39 m <sup>2</sup>
Superfície Jardí	78,88 m <sup>2</sup>

PROMOCIÓ VILAMAGORE | 6 CASES UNIFAMILIARS AMB JARDÍ PRIVAT | Habitatge 4



MIDES I DISTRIBUCIÓ ORIENTATIVES SUBJECTES A VARIACIONS SOTMESES A LES NECESSITATS D'EXECUCIÓ DE L'OBRA.  
DISTRIBUCIÓ DE MOBILIARI REALITZADA A EFECTES DECORATIUS, SENSE CAP VINCULACIÓ DE TIPUS CONTRACTUAL

