

**HABITATGE 5**

**PLANTA BAIXA**

Sup. Útil	42,72 m <sup>2</sup>
Sup. Construïda	50,64 m <sup>2</sup>

**PLANTA PRIMERA**





Sup. Útil	32,56 m <sup>2</sup>
Sup. Construïda	38,93 m <sup>2</sup>

**PLANTA SEGONA**

Sup. Útil	32,64 m <sup>2</sup>
Sup. Construïda	38,93 m <sup>2</sup>

**TOTAL**

Sup. Útil	107,92 m <sup>2</sup>
Sup. Construïda	128,50 m <sup>2</sup>
Superfície Jardí	76,43 m <sup>2</sup>

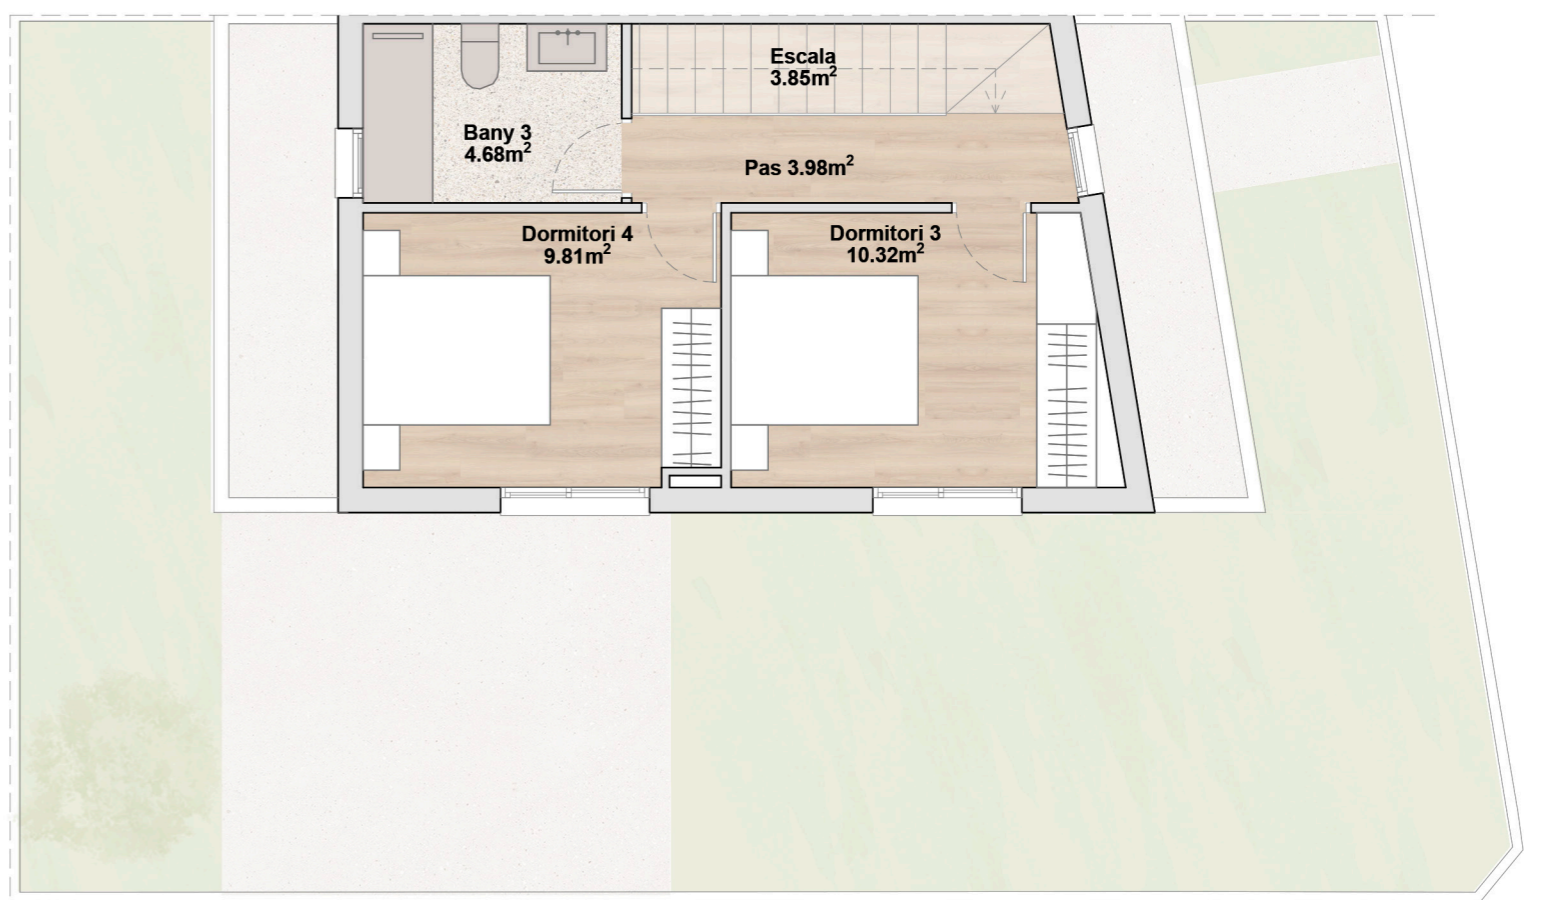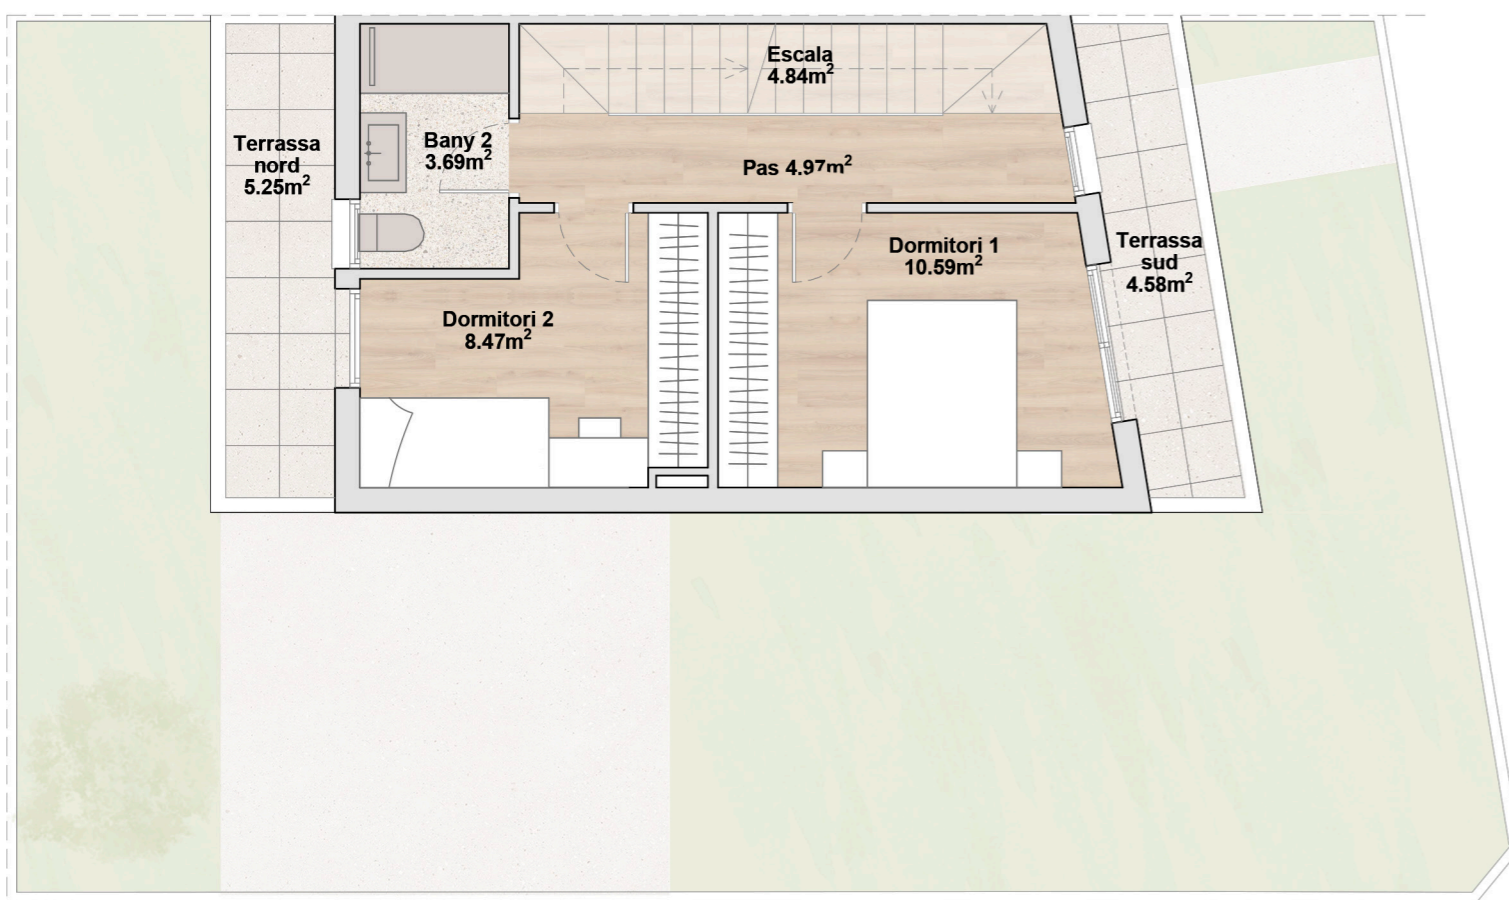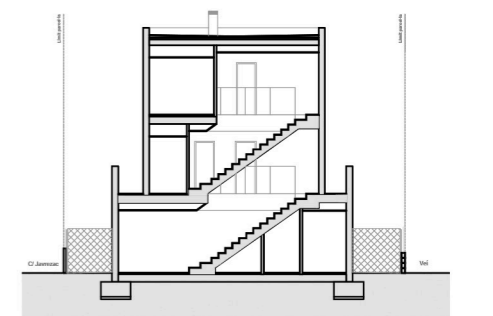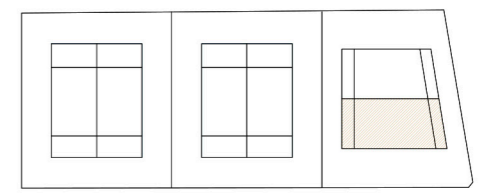

**PROMOCIÓ VILAMAGORE | 6 CASES UNIFAMILIARS AMB JARDÍ PRIVAT | Habitatge 5**



MIDES I DISTRIBUCIÓ ORIENTATIVES SUBJECTES A VARIACIONS SOTMESES A LES NECESSITATS D'EXECUCIÓ DE L'OBRA.  
 DISTRIBUCIÓ DE MOBILIARI REALITZADA A EFECTES DECORATIUS, SENSE CAP VINCULACIÓ DE TIPUS CONTRACTUAL

