

PLANTA BAIXA

HABITATGE 6

PLANTA BAIXA

Sup. Útil 39,01 m²

Sup. Construïda 46,8 m²

PLANTA PRIMERA

Sup. Útil 29,06 m²

Sup. Construïda 34,93 m²

PLANTA SEGONA

Sup. Útil 28,89 m²




Sup. Construïda 34,93 m²

TOTAL


Sup. Útil 96,96 m²

Sup. Construïda 116,66 m²

Superfície Jardí 67,35 m²

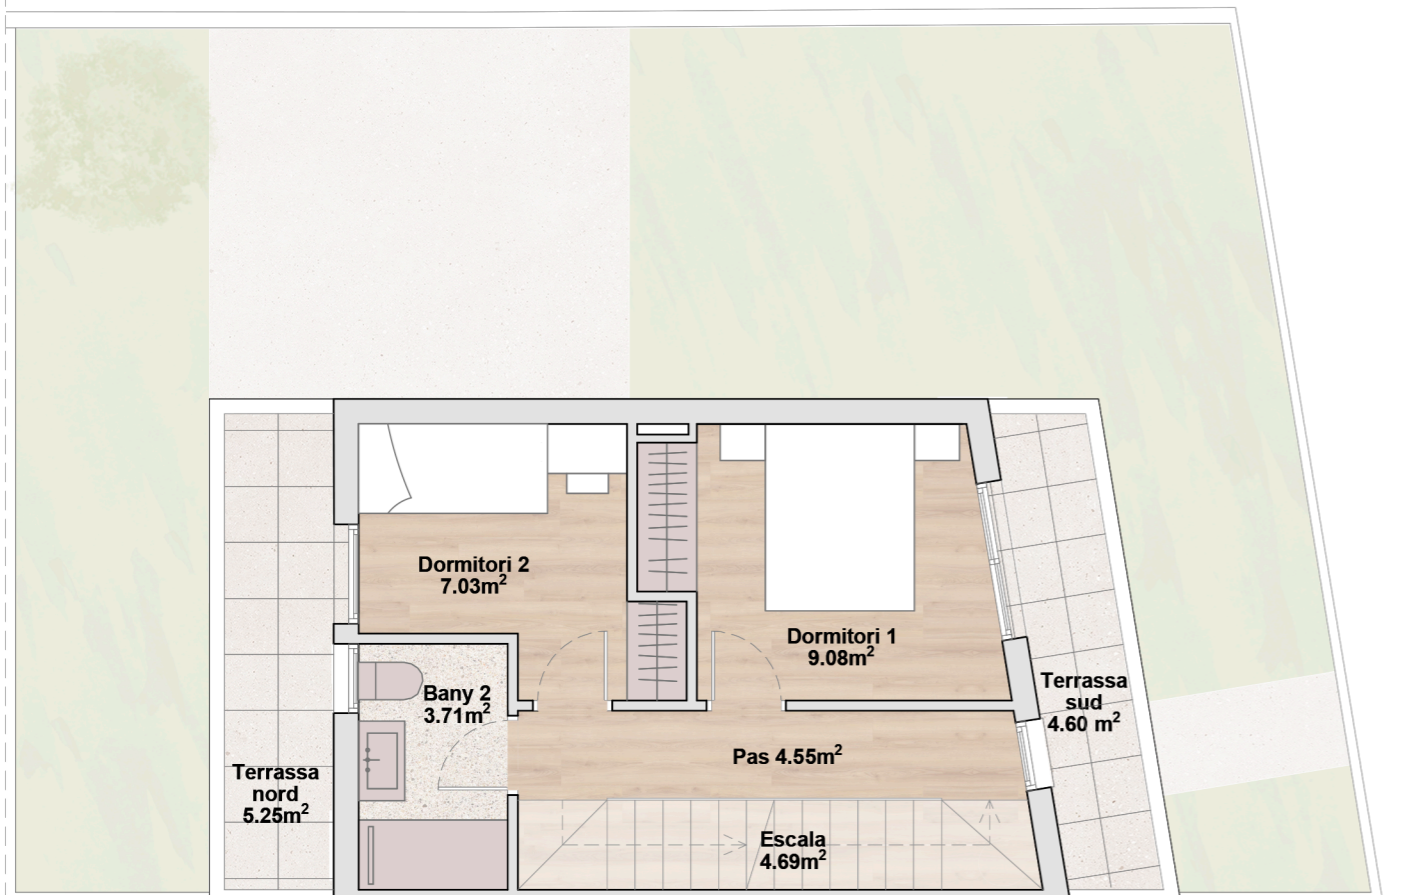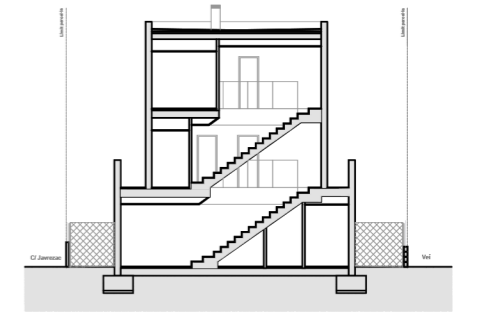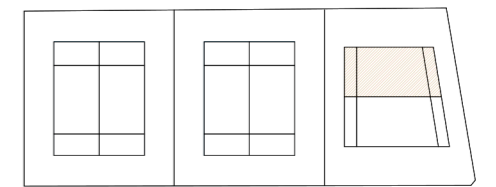

PLANTA PRIMERA

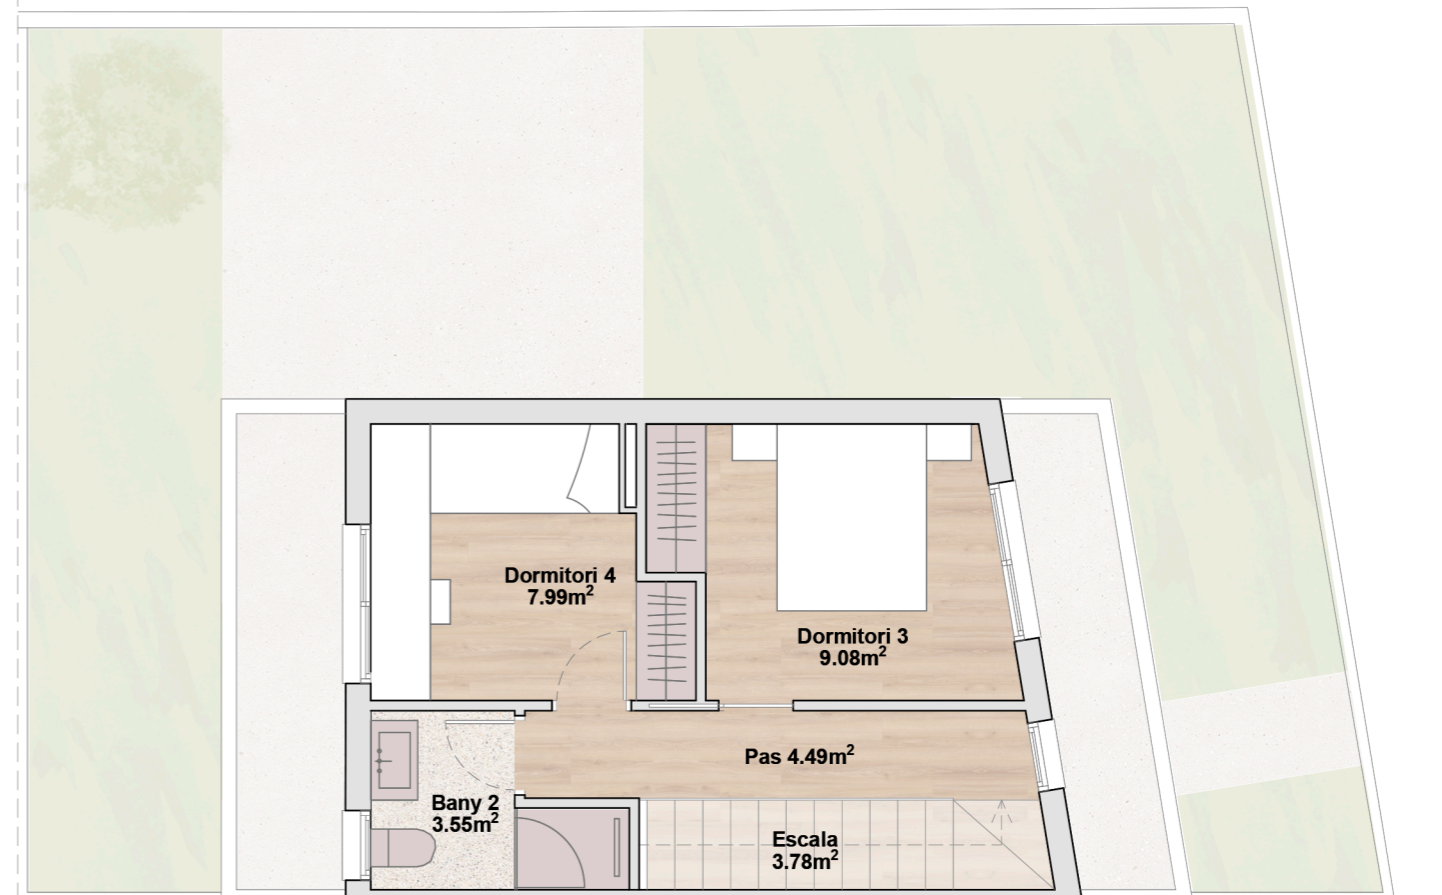

PLANTA SEGONA

PROMOCIÓ VILAMAGORE | 6 CASES UNIFAMILIARS AMB JARDÍ PRIVAT | Habitatge 6



MIDES I DISTRIBUCIÓ ORIENTATIVES SUBJECTES A VARIACIONS SOTMESES A LES NECESSITATS D'EXECUCIÓ DE L'OBRA.
DISTRIBUCIÓ DE MOBILIARI REALITZADA A EFECTES DECORATIUS, SENSE CAP VINCULACIÓ DE TIPUS CONTRACTUAL

